


Генеральный план  
 участка дачного поселка  
 "Память Млыпча"

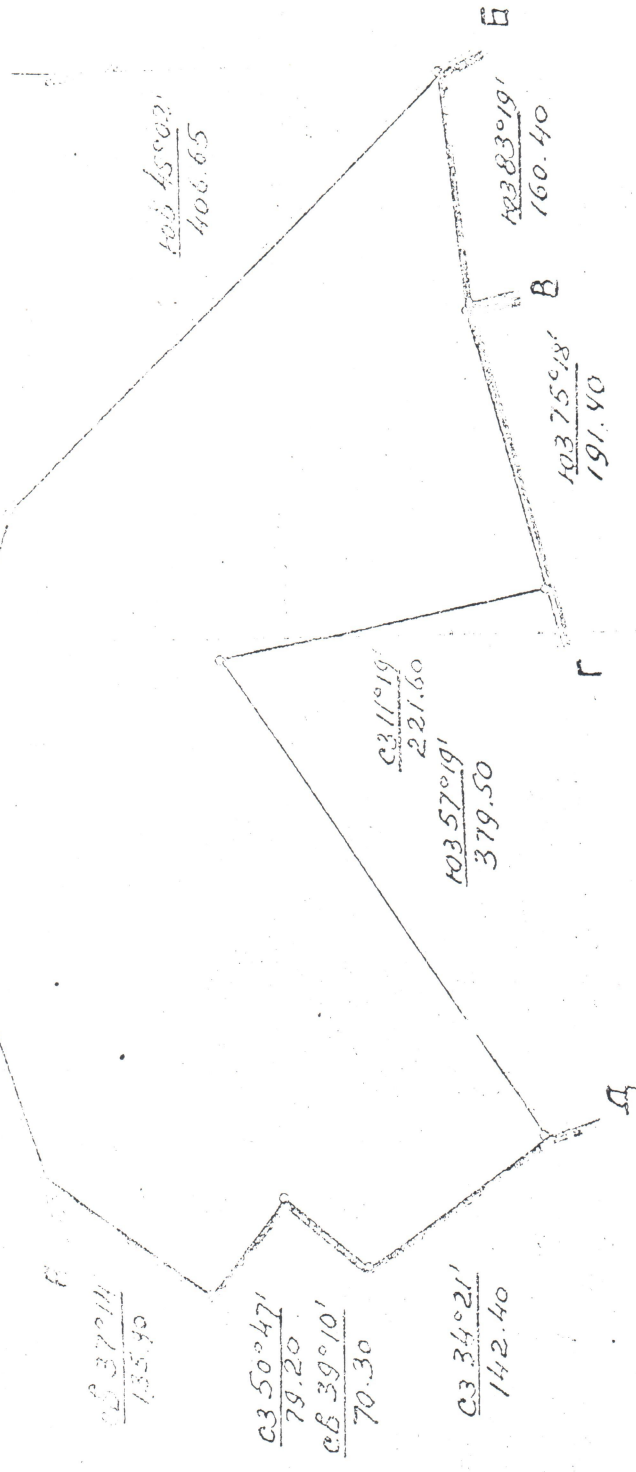

Масштаб 1:5000

Границы земель

"А до Б - с землями колхоза "Память Млыпча"

Б " В - с землями коллектива садоводов  
 Моск. медельной ф-ки №7

В " Г - с землями дачного поселка Быв.  
 Министерства Пром. Строит. матер.

Г " Д, - с землями коллектива садоводов Упр. по  
 стандартизации при Совете  
 Министров СССР

Авто участка  
 и план состави.  
 Землеустроитель: ВД